


| | | | | | |
|---|--|------------------|--|--------------------------|---|
| <p style="text-align: center;">BOG</p> | | COMPLEX: | | TYPE: DEES-002-J | |
| | | Berkelsingel 30 | | Tel: 0575-513829 | |
| 7201 BL | | Fax: 0575-544152 | | Plattegrond begane grond | |
| Zutphen | | info@stbog.nl | | DATUM: 07-07-2010 | <p style="text-align: center;">D.E.E.S</p> <small>David Evekin's Exploitatie Stichting</small> |
| | | | | SCHAAL: 1:50 | |
| <p>AAN DEZE TEKENING KUNNEN GEEN RECHTEN WORDEN ONTLEEND. MAATVOERING IN HET WERK TE CONTROLEREN.</p> | | | | | |

Appelstraat 9

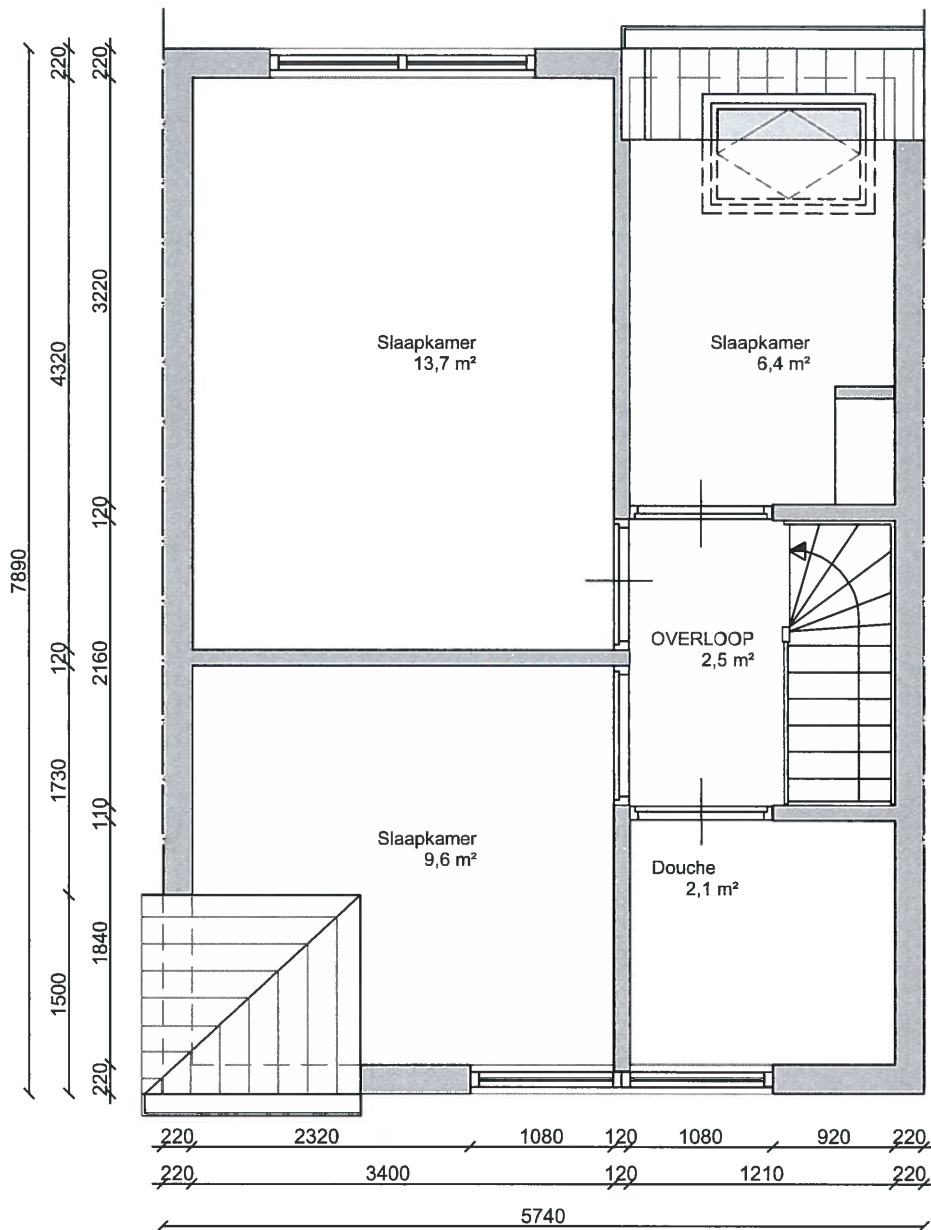

| | | | | |
|--|------------------|---------------------------|--|--|
| BOG | | COMPLEX: | TYPE: DEES-002-J | |
| Berkelsingel 30 | Tel: 0575-513829 | Plattegrond 1e verdieping | | |
| 7201 BL | Fax: 0575-544152 | DATUM: 07-07-2010 | D.E.E.S <small>David Evekink Exploitatie Stichting</small> | |
| Zutphen | info@stbog.nl | SCHAAL: 1:50 | | |
| AAN DEZE TEKENING KUNNEN GEEN RECHTEN WORDEN ONTLEEND. MAATVOERING IN HET WERK TE CONTROLEREN. | | | | |

TVO 10-01906