



Warnsveldweg 128

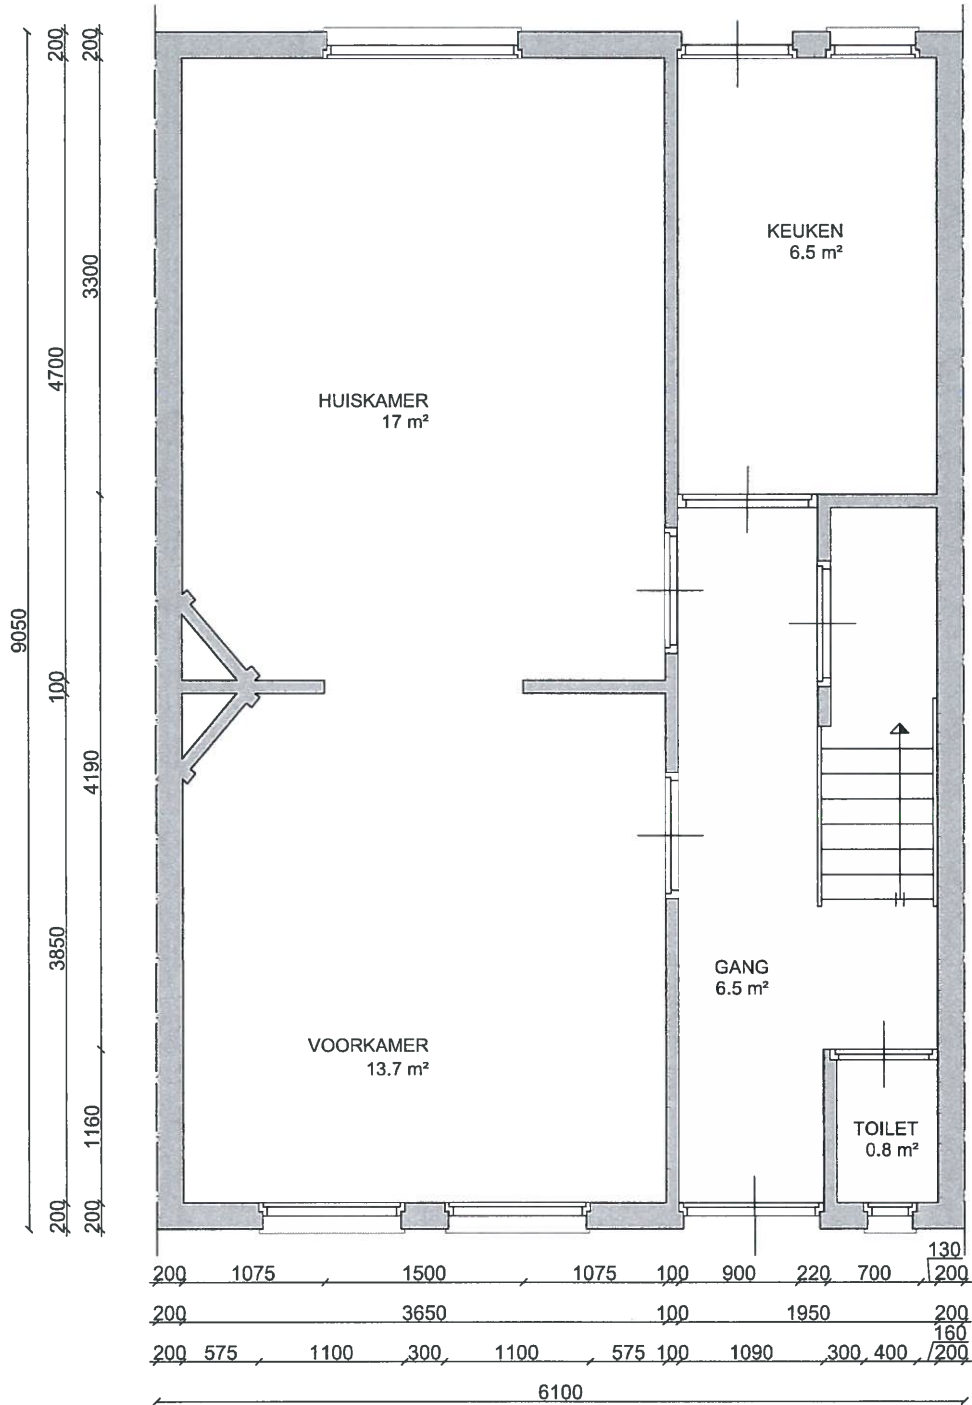

		COMPLEX:	TYPE: DEES-005-B	
		Plattegrond begane grond		
Berkelsingel 30	Tel: 0575-513829		DATUM: 23-04-2010	D.E.E.S David Evekink Exploitatie Stichting
7201 BL	Fax: 0575-544152	SCHAAL: 1:50	GETEKEND: WOLTERS TVO	
Zutphen	info@stbog.nl			
AAN DEZE TEKENING KUNNEN GEEN RECHTEN WORDEN ONTLEEND. MAATVOERING IN HET WERK TE CONTROLEREN.				

TVO 10-01906

Warmtebeweging 128

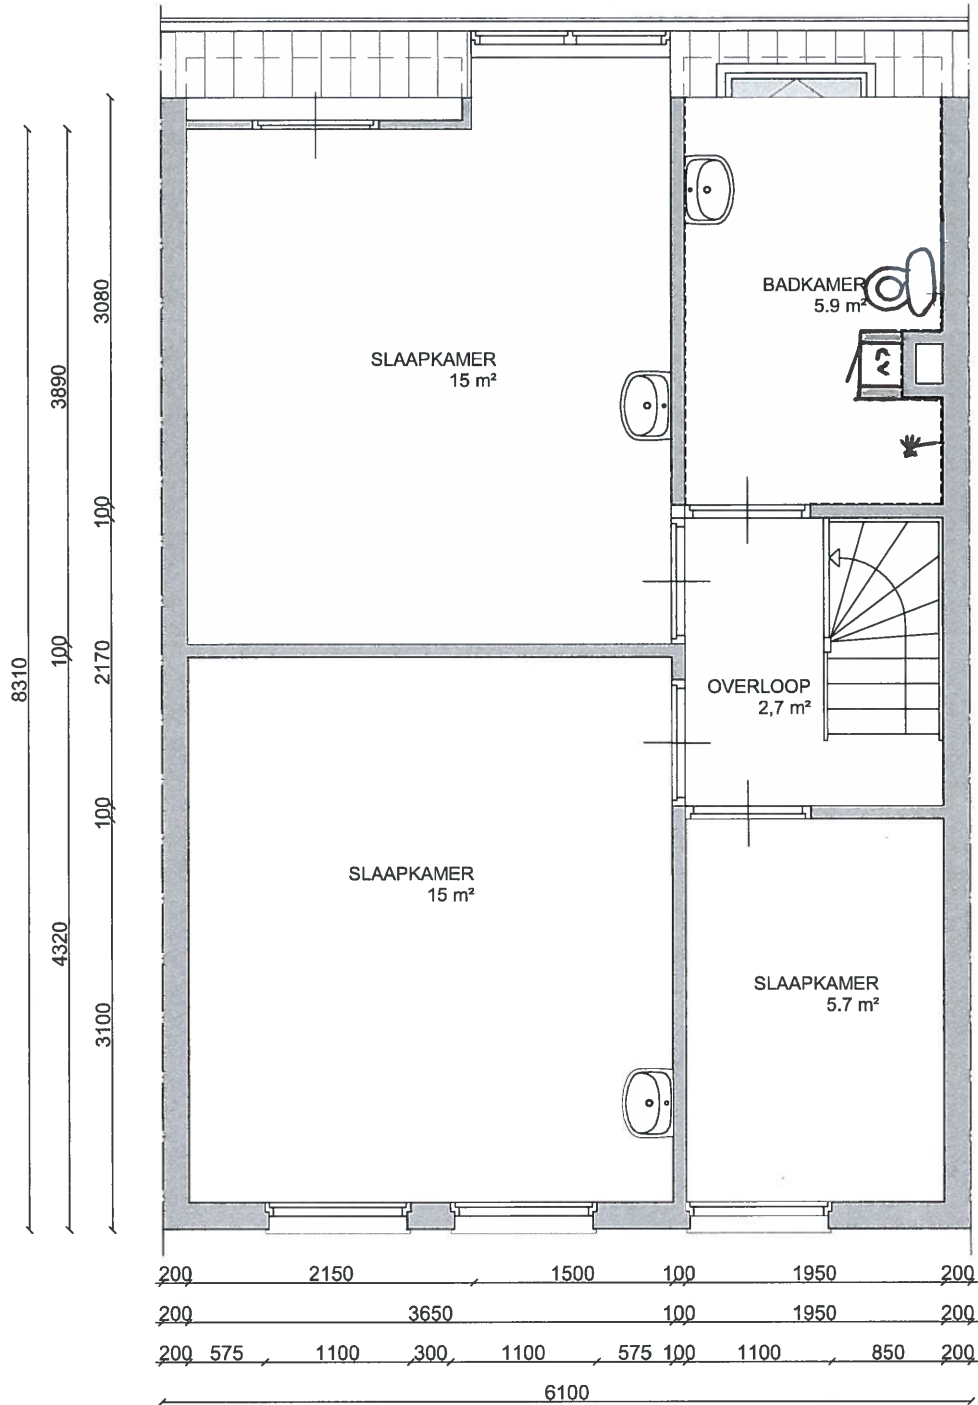

<p>BOG</p>		<p>COMPLEX:</p>	<p>TYPE: DEES-005-B</p>	
			<p>Plattegrond 1e verdieping</p>	
<p>Berkelsingel 30</p>	<p>Tel: 0575-513829</p>	<p>SCHAAL: 1:50</p>	<p>DATUM: 23-04-2010</p>	<p>D.E.E.S David EveKink Exploitatie Stichting</p>
<p>7201 BL</p>	<p>Fax: 0575-544152</p>		<p>GETEKEND: WOLTERS TVO</p>	
<p>Zutphen</p>	<p>info@stbog.nl</p>			
<p>AAN DEZE TEKENING KUNNEN GEEN RECHTEN WORDEN ONTLEEND, MAATVOERING IN HET WERK TE CONTROLEREN.</p>				

TVO 10-01808