


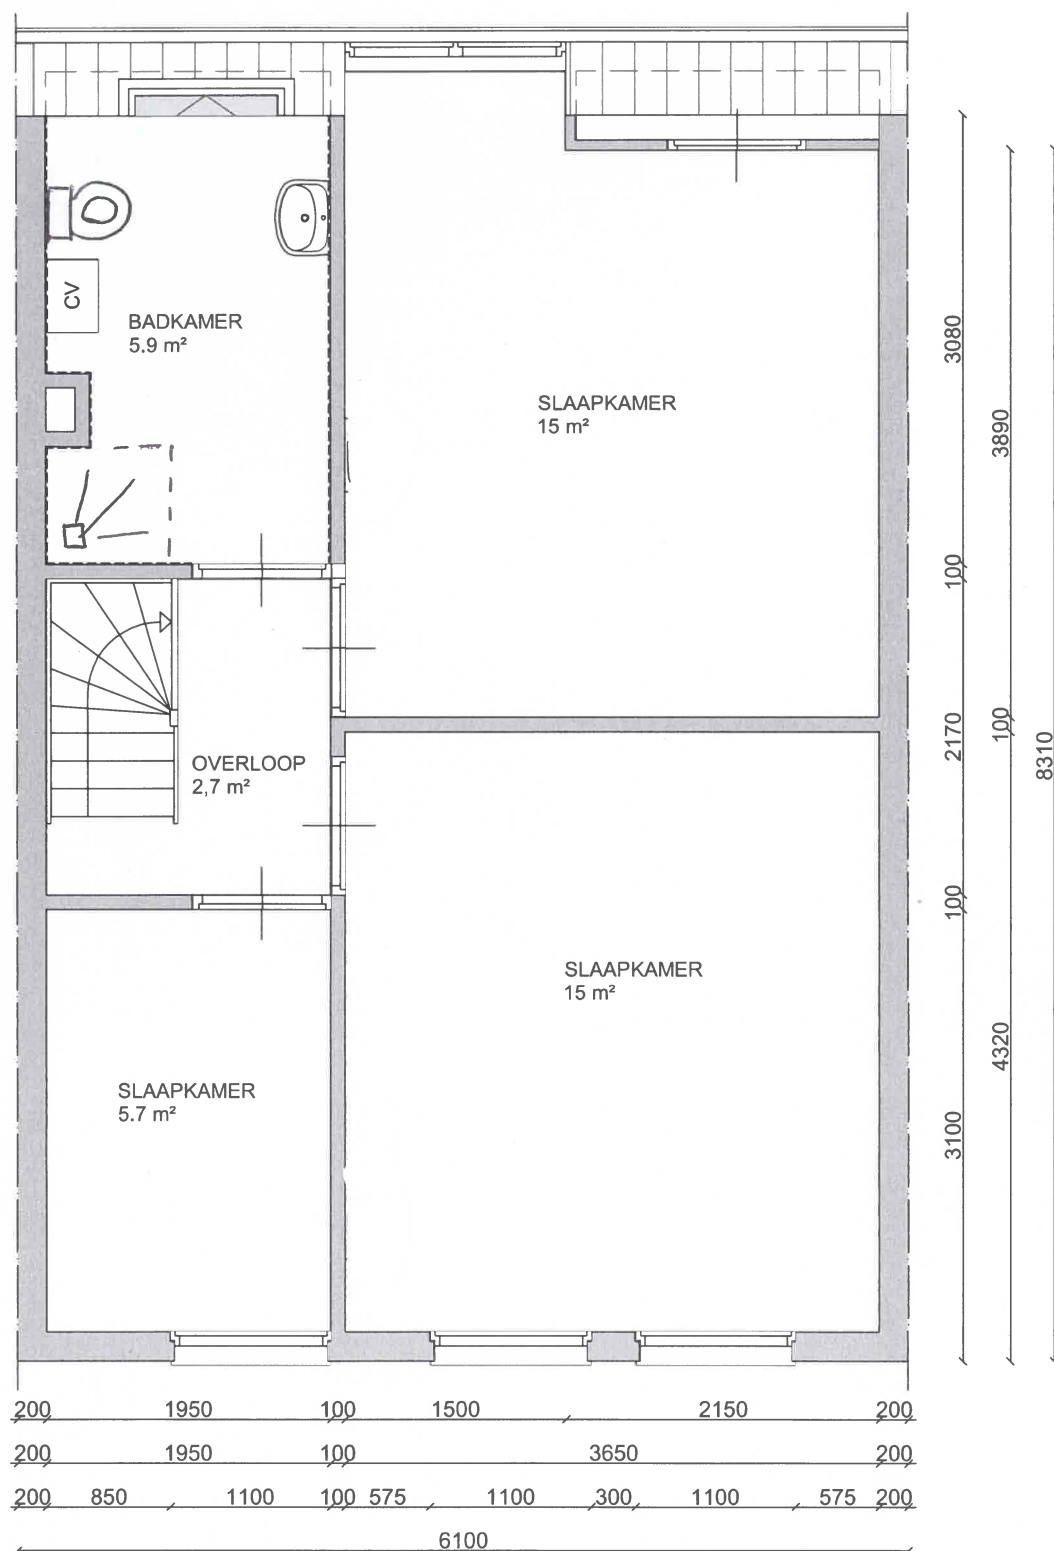

		COMPLEX:	TYPE: DEES-005-Bs		
			Plattegrond 1e verdieping		
Berkelsingel 30	Tel: 0575-513829			DATUM: 23-04-2010	D.E.E.S David Evekink Exploitatie Stichting
7201 BL	Fax: 0575-544152				
Zutphen	info@stbog.nl		SCHAAL: 1:50	GETEKEND: WOLTERS TVO	
AAN DEZE TEKENING KUNNEN GEEN RECHTEN WORDEN ONTLEEND. MAATVOERING IN HET WERK TE CONTROLEREN.					