


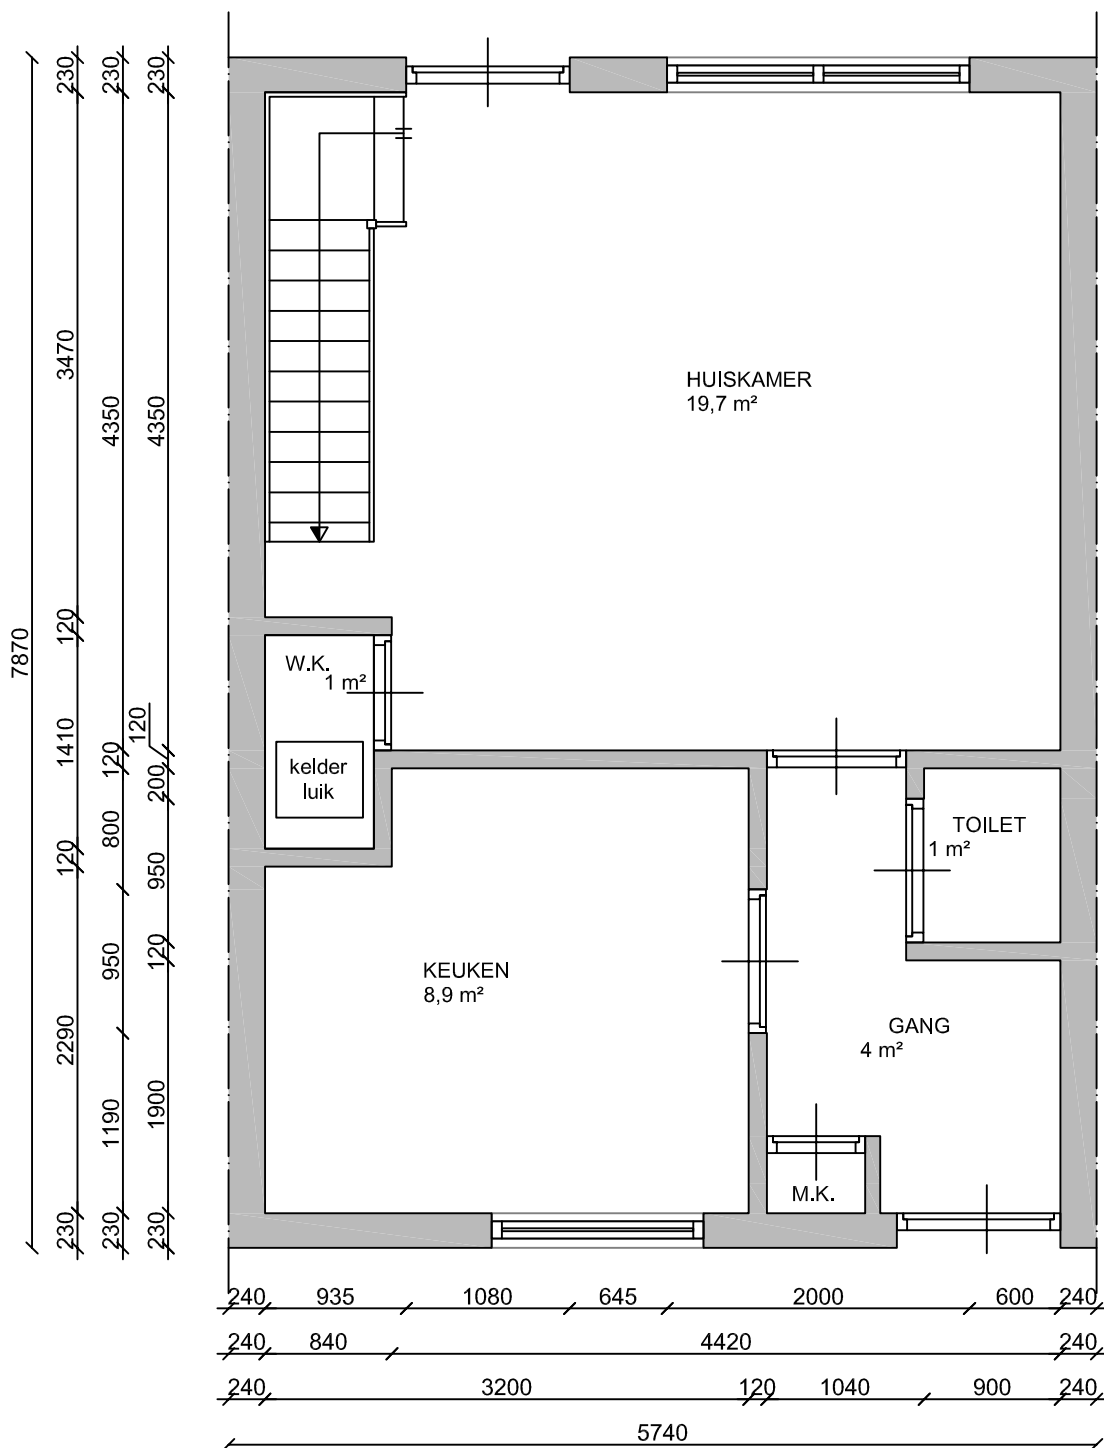

BOG		COMPLEX:		TYPE: DEES-002-Hs	
Berkelsingel 30		Tel: 0575-513829		Plattegrond begane grond	
7201 BL		Fax: 0575-544152		DATUM: 09-06-2010	
Zutphen		info@stbog.nl		SCHAAL: 1:50	
AAN DEZE TEKENING KUNNEN GEEN RECHTEN WORDEN ONTLEEND. MAATVOERING IN HET WERK TE CONTROLEREN.		GETEKEND: WOLTERS TVO		D.E.E.S David Evekink Exploitatie Stichting	