


Het Ruitershofje


Bouwkundige tijdlijn



Blauwdruk Ruitershofje uit 1898

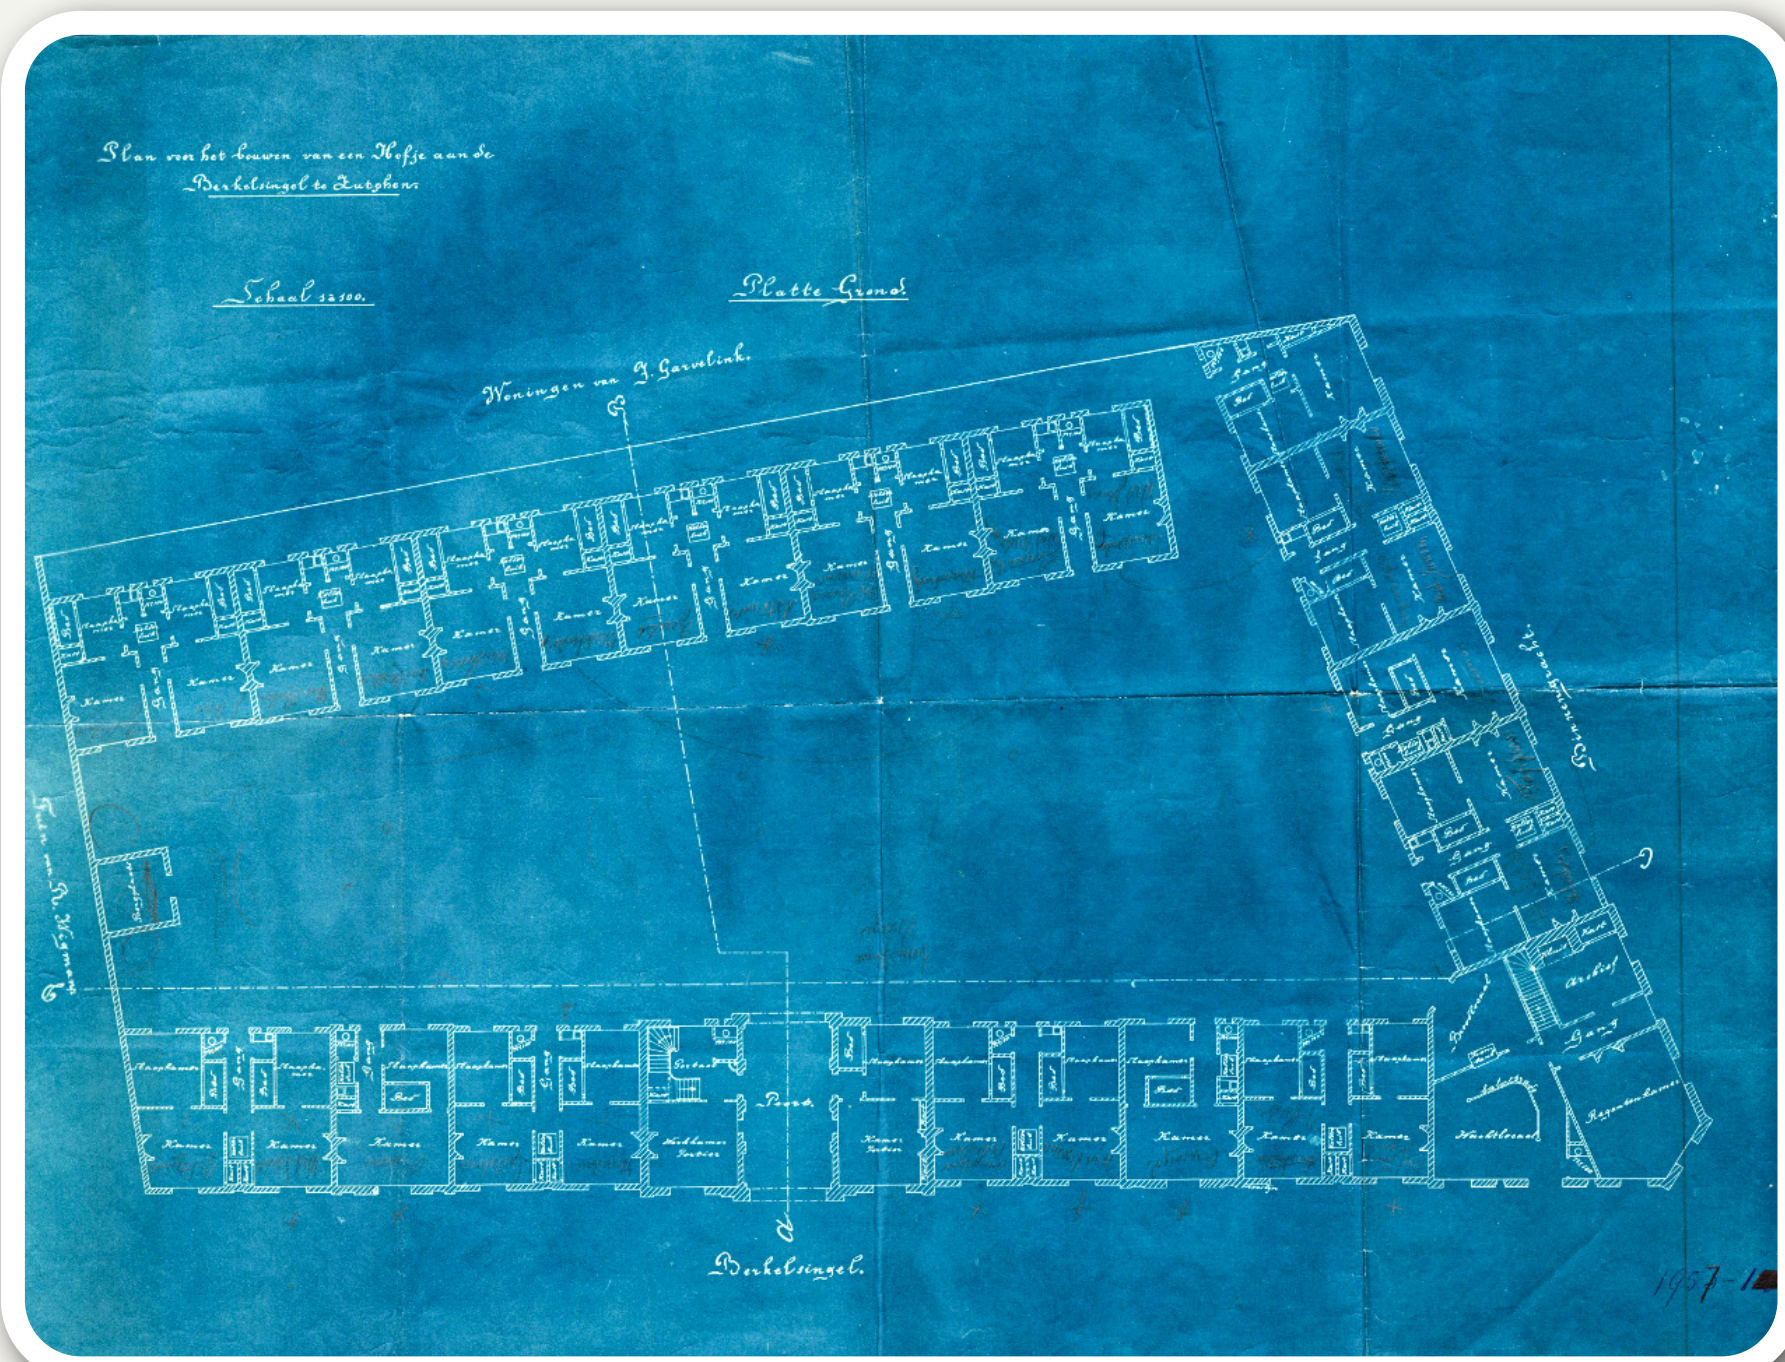

Luchtfoto van het huidige Ruitershofje

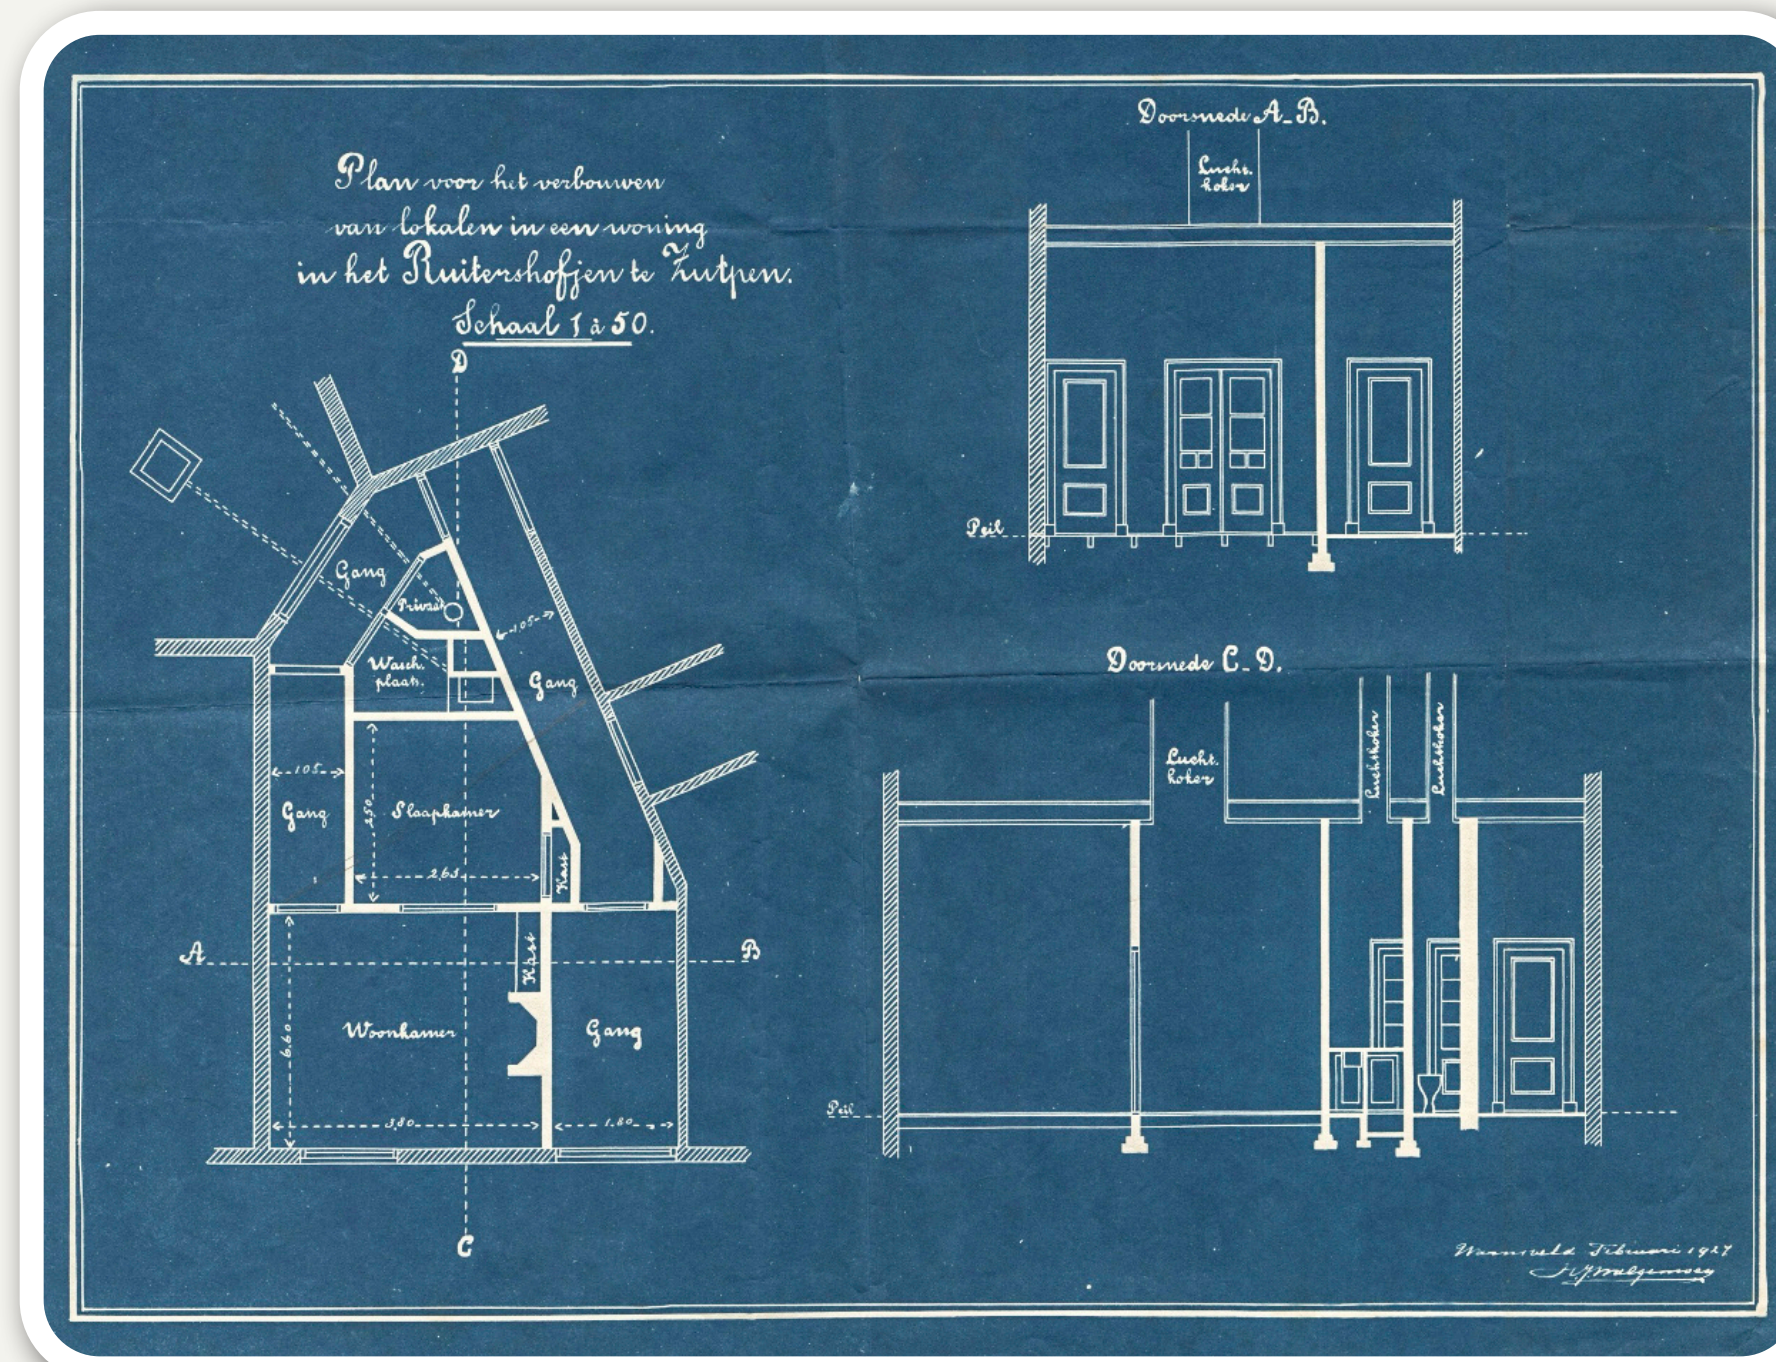

Blauwdruk uit 1927 voor realisatie woning en wasvoorziening

1898

Bouw Ruitershofje (1897-1898) - totaal 31 woningen

Naar ontwerp van Zutphense stadsarchitect F.H. van Etteger. Er werden een portierswoning, 13 dubbele woningen en 4 enkele woningen gebouwd. De woningen waren bestemd voor weduwen, ongehuwde vrouwen en echtparen van tenminste 50 jaar. Ze moesten protestants zijn en een onbesproken leven hebben geleid. Iedere woning had een woonkamer, een slaapkamer, zolderruimte en een kelder. Water -en gasleidingen waren aanwezig, een aansluiting op het riool nog niet. Er werd gebruik gemaakt van het tonnenstelsel. In het hoekgebouw (Berkelsingel/David Evekinkplein) bevond zich de vergaderkamer van het bestuur, een archiefkamer met kluis en het preuvingenlokaal (tot 1910 werden hier preuvingen in natura uitgedeeld).

1924

De woningen worden aangesloten op het riool, waarmee het tonnenstelsel komt te vervallen.

1927

Verbouw preuvingenlokaal tot woning met wc en een gemeenschappelijke wasplaats - totaal 32 woningen.

1934

Aankoop terrein Melatensteeg met loods.

Vergunning voor afbraak loods en bouw garage (reden voor garage niet bekend, mogelijk als goede geldbelegging in de crisesjaren).

1940

Uitbreiding Ruitershofje met één dubbele woning - totaal 34 woningen

Bouw nieuwe werkplaats naast de garage. Realisatie drie woningen aan de Melatensteeg en één woning aan de Berkelsingel. Ontwerp van de Warnsveldse architect A. Warnaar.

1966

Badhuis

De in 1927 gerealiseerde woning tegenover de vergaderkamer werd veranderd in een badhuis, bestaande uit een douche, toilet en twee badkamers voorzien van een ligbad. Badkamers ontbraken immers in de huisjes en het toilet moest in de dubbele woningen nog altijd gedeeld worden.



Ruitershofje met garage (foto rond 1975)



Achterzijde Ruitershofje in 1975



Renovatie in 1980

1980

Renovatie Ruitershofje (1979-1980) - totaal 17 woningen

Woningen worden groter en krijgen een nieuwe indeling, de bovenverdiepingen werden niet meer gebruikt en door een nieuwe fundering verdwenen de kelderruimtes. Er worden moderne voorzieningen aangebracht waaronder centrale verwarming, een eigen badkamer (v.v. wasmachine-aansluiting), keuken en in pandige berging.

Ook wordt de fundering vernieuwd en de woningen tegenover het hoofdgebouw krijgen een achteruitgang. Officiële opening 13 november 1980. Ontwerp van architect Grunstra uit Bolsward. De bestuurskamer verhuist naar de verdieping van het poortgebouw.

1998

Hekkelmanplein

De huur van de garage Van Houte wordt opgezegd en in 1998 gesloopt. Het vrijgekomen terrein krijgt de naam 'Hekkelmanplein' vernoemd naar de te vroeg overleden bouwkundig opzichter van stichting BOG.

2002

Het Ruitershofje krijgt de rijksmonumentale status.

2015

Er wordt nog één woning toegevoegd aan het Ruitershofje - totaal 18 woningen

Ruitershofje 13A wordt gerealiseerd tegenover nummer 14 en vormt tezamen met de bouw van een tuinmuur tussen nummer 13A en 14 een afronding van het hofje. Ontwerp van Harmonische architectuur uit Voorstonden

2026

Verduurzaming en uitbreiding

In het kader van noodzakelijke verduurzaming van het hofje heeft het bestuur tevens plannen voor toevoeging van zes studio's in de lege zolders boven de huisnummers 8 t/m 13. Hiervoor is een omgevingsvergunning aangevraagd. Naar verwachting zullen beide plannen in 2027/2028 worden uitgevoerd.

